

ÜBERBAUUNGSORDNUNG "BÄRENMATTE"

1:500

Einwohnergemeinde Rüti bei Büren | Kanton Bern
 Mitwirkungsexemplar vom 23. November 2022
 Verfahren nach Art. 58 Abs. 2 BauG

Überbauungsplan | Überbauungsvorschriften | Erläuterungsbericht
 Änderung Zone mit Planungspflicht ZPP 4

Legende

Festsetzungen


- Wirkungsbereich der Überbauungsordnung "Bärenmatte"
- Baubereiche
- Befestigte Flächen
- Grünbereiche
- Bereich für den Bauerngarten
- Bereiche für oberirdische Parkierung
- Bereiche für spezifische Bepflanzung (A-C)
- Bereich für unterirdische Einstellhalle
- Korridor Fusswegverbindung
- Zu- und Wegfahrt MIV
- Zu- und Wegfahrt unterirdische Einstellhalle
- Anlieferung und Notzufahrt

Koordinatenpunkte

1	2'597'298.34	1'222'359.43	21	2'597'276.48	1'222'317.68
2	2'597'309.92	1'222'340.72	22	2'597'279.28	1'222'313.16
3	2'597'313.55	1'222'334.84	23	2'597'280.25	1'222'311.59
4	2'597'293.31	1'222'330.44	24	2'597'257.80	1'222'334.34
5	2'597'297.73	1'222'323.48	25	2'597'268.71	1'222'316.70
6	2'597'289.14	1'222'327.86	26	2'597'269.21	1'222'312.30
7	2'597'292.99	1'222'321.64	27	2'597'272.80	1'222'306.51
8	2'597'293.59	1'222'320.67	28	2'597'253.12	1'222'331.45
9	2'597'266.08	1'222'347.70	29	2'597'259.04	1'222'321.88
10	2'597'268.49	1'222'343.32	30	2'597'264.04	1'222'313.80
11	2'597'269.43	1'222'341.54	31	2'597'255.21	1'222'319.52
12	2'597'270.74	1'222'339.41	32	2'597'260.21	1'222'311.44
13	2'597'279.69	1'222'324.95	33	2'597'250.11	1'222'305.17
14	2'597'280.48	1'222'323.68	34	2'597'252.21	1'222'301.77
15	2'597'281.00	1'222'322.83	35	2'597'236.11	1'222'320.92
16	2'597'282.06	1'222'321.13	36	2'597'247.03	1'222'303.28
17	2'597'264.37	1'222'335.46	37	2'597'232.01	1'222'318.38
18	2'597'273.31	1'222'321.01	38	2'597'248.98	1'222'291.03
19	2'597'274.10	1'222'319.73	39	2'597'222.27	1'222'323.61
20	2'597'275.68	1'222'317.18	40	2'597'224.76	1'222'319.27

Hinweise

- Bestandesbauten
- Projektierte Gebäude Referenzprojekt
- Projektierte Einstellhalle Referenzprojekt

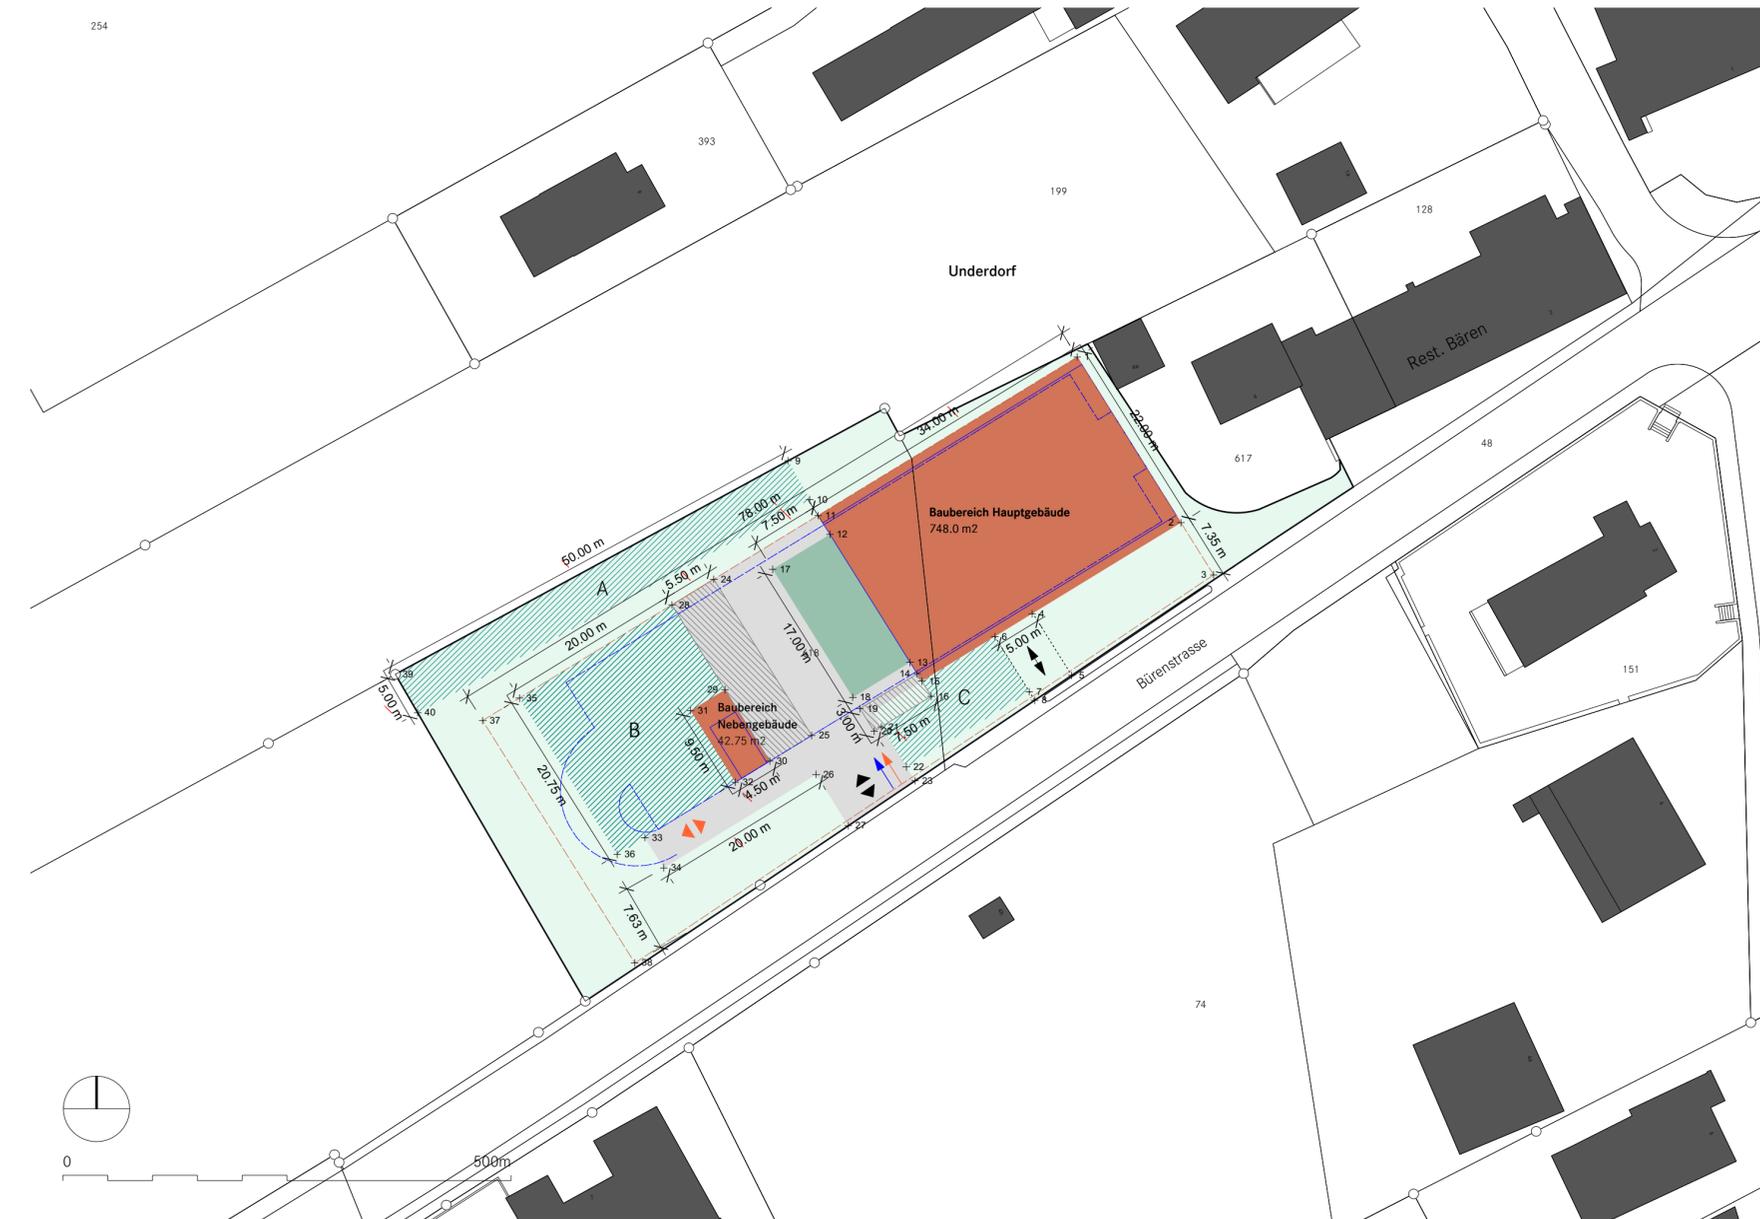

GENEHMIGUNGSVERMERKE

Vorprüfung vom -
 Publikation im amtlichen Anzeiger vom -
 Publikation im Amtsblatt vom -
 Öffentliche Auflage vom -

Einspracheverhandlungen am -
 Erledigte Einsprachen: -
 Unerledigte Einsprachen: -
 Rechtsverwahrungen: -

Beschlossen durch den Gemeinderat am -

Namens der Einwohnergemeinde:
 Der Präsident Die Gemeindeschreiberin

Die Richtigkeit dieser Angaben bescheinigt:
 Rüti bei Büren, den Die Gemeindeschreiberin

Genehmigt durch das Amt für Gemeinden und Raumordnung AGR am